

ΕΦΗΜΕΡΙΣ ΤΗΣ ΚΥΒΕΡΝΗΣΕΩΣ
ΤΗΣ ΕΛΛΗΝΙΚΗΣ ΔΗΜΟΚΡΑΤΙΑΣ

ΑΘΗΝΑ 4 ΙΟΥΛΙΟΥ 1983 | ΤΕΥΧΟΣ ΤΕΤΑΡΤΟ | ΑΡΙΘΜΟΣ ΦΥΛΛΟΥ 282

ΠΕΡΙΕΧΟΜΕΝΑ

ΠΟΛΕΟΔΟΜΙΑ
ΔΙΑΤΑΓΜΑΤΑ

ΑΠΟΦΑΣΕΙΣ

ΠΟΛΕΟΔΟΜΙΑ
ΔΙΑΤΑΓΜΑΤΑ

(1)

Αναστολή των οικοδομικών εργασιών σε περιοχή εντός του ρυμοτομικού σχεδίου Αθηνών.

Ο ΠΡΟΕΔΡΟΣ ΤΗΣ ΕΛΛΗΝΙΚΗΣ ΔΗΜΟΚΡΑΤΙΑΣ

Έχοντας υπόψη :

1. Τις διατάξεις του από 17.7.1923 Ν. Δ/τος «περί σχεδίων πόλεων κ.λπ.», όπως μεταγενέστερα τροποποιήθηκαν και συμπληρώθηκαν και ειδικότερα τα άρθρα 8 και 85Α.

2. Τις διατάξεις του Ν. 1032/1980 «περί συστάσεως Υπουργείου Χωροταξίας, Οικισμού και Περιβάλλοντος» (ΦΕΚ 57/Α) και ειδικότερα τα άρθρα 2, 3 και 7.

3. Την υπ' αριθ. 136/1983 γνωμοδότηση του Κεντρικού Συμβουλίου Χωροταξίας, Οικισμού και Περιβάλλοντος.

4. Την υπ' αριθ. 186/1983 γνωμοδότηση του Συμβουλίου της Επικρατείας, με πρόταση του Υπουργού Χωροταξίας, Οικισμού και Περιβάλλοντος, αποφασίζουμε :

Άρθρο 1.

Αναστέλλονται για ένα (1) έτος οι οικοδομικές εργασίες και η χορήγηση οικοδομικών αδειών στο υπ' αριθ. 55 οικοδομικό τετράγωνο του ρυμοτομικού σχεδίου Αθηνών, στο οποίο είχε επιβληθεί αναστολή με την υπ' αριθ. Γ. 38539/2409/7.10.1982 απόφαση του Υπουργού Χωροταξίας, Οικισμού και Περιβάλλονος με θέμα «Αναστολή οικοδομικών εργασιών σε περιοχή εντός του ρυμοτομικού σχεδίου Αθηνών» (ΦΕΚ 565/Δ/25.11.1982), όπως φαίνεται να περικλείεται με κυανή γραμμή στο σχετικό πρωτότυπο διάγραμμα σε κλίμακα 1 : 500, που θεωρήθηκε από τον Προϊστάμενο της Διευθύνσεως Πολεοδομικών Εφαρμογών με την υπ' αριθ. Γ. 19167/1983 πράξη του και που συνοπτικό του αντίτυπο δημοσιεύεται με το παρόν Διάταγμα.

Άρθρο 2.


Η ισχύς του παρόντος Διατάγματος αρχίζει από τη δημοσίευσή του στην Εφημερίδα της Κυβερνήσεως.


Στον Υπουργό Χωροταξίας, Οικισμού και Περιβάλλοντος, αναθέτουμε τη δημοσίευση και εκτέλεση του παρόντος Διατάγματος.

Αθήνα, 23 Μαΐου 1983

Ο ΠΡΟΕΔΡΟΣ ΤΗΣ ΔΗΜΟΚΡΑΤΙΑΣ
ΚΩΝΣΤΑΝΤΙΝΟΣ Γ. ΚΑΡΑΜΑΝΛΗΣ

Ο ΥΠΟΥΡΓΟΣ ΧΩΡΟΤΑΞΙΑΣ, ΟΙΚΙΣΜΟΥ ΚΑΙ ΠΕΡΙΒΑΛΛΟΝΤΟΣ
ΑΝΤΩΝΙΟΣ ΤΡΙΤΣΗΣ

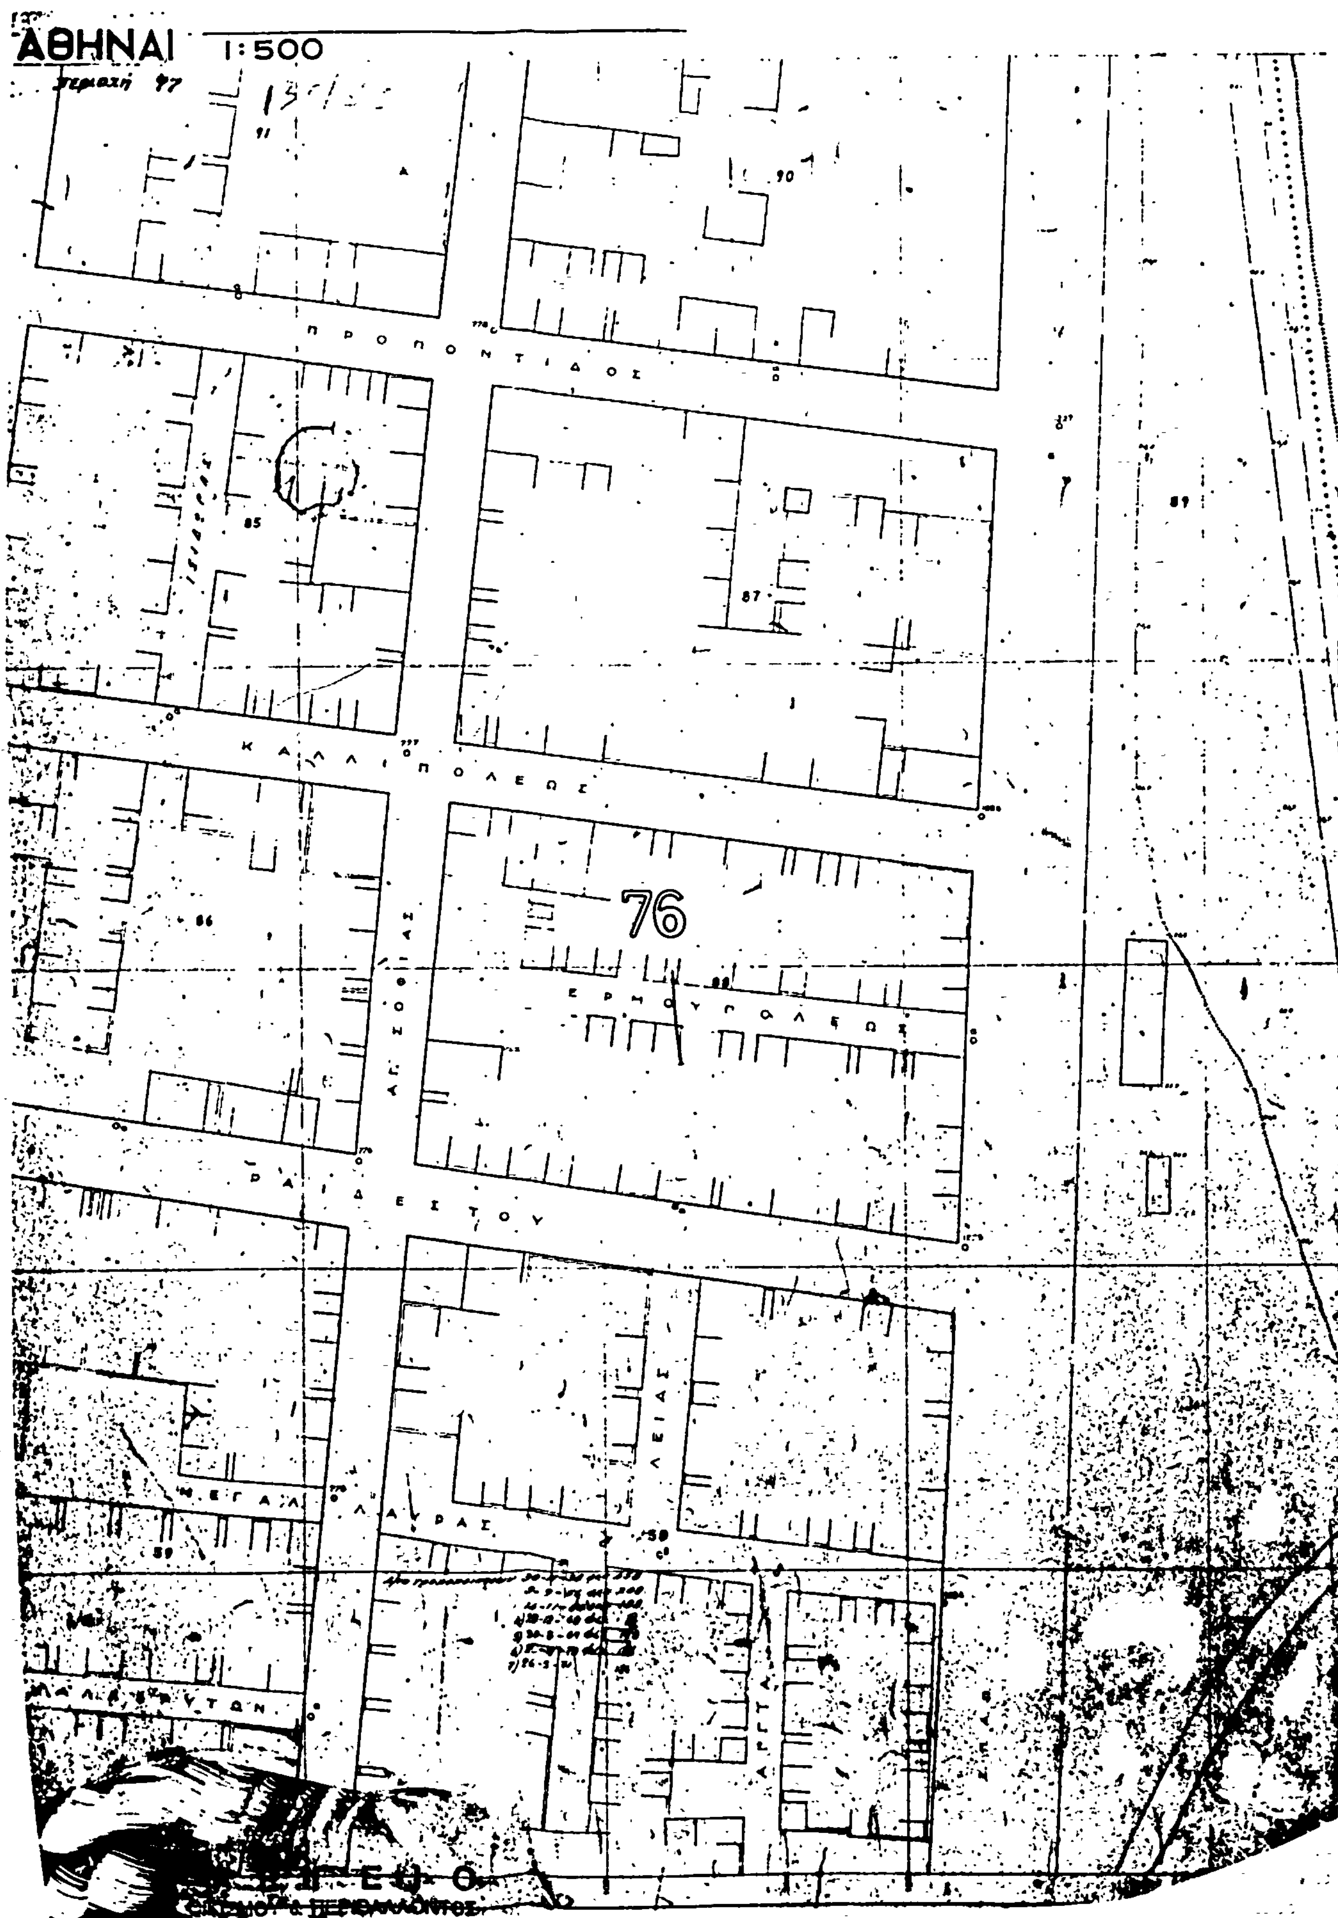
ΑΘΗΝΑΙ
1:500
ΠΡΟΠΟΝΤΙΔΟΣ
ΚΑΛΛΙΠΟΛΕΩΣ
76
ΕΡΜΟΥΠΟΛΕΩΣ
ΡΑΙΔΕΣΤΟΥ
ΛΑΥΡΑΣ

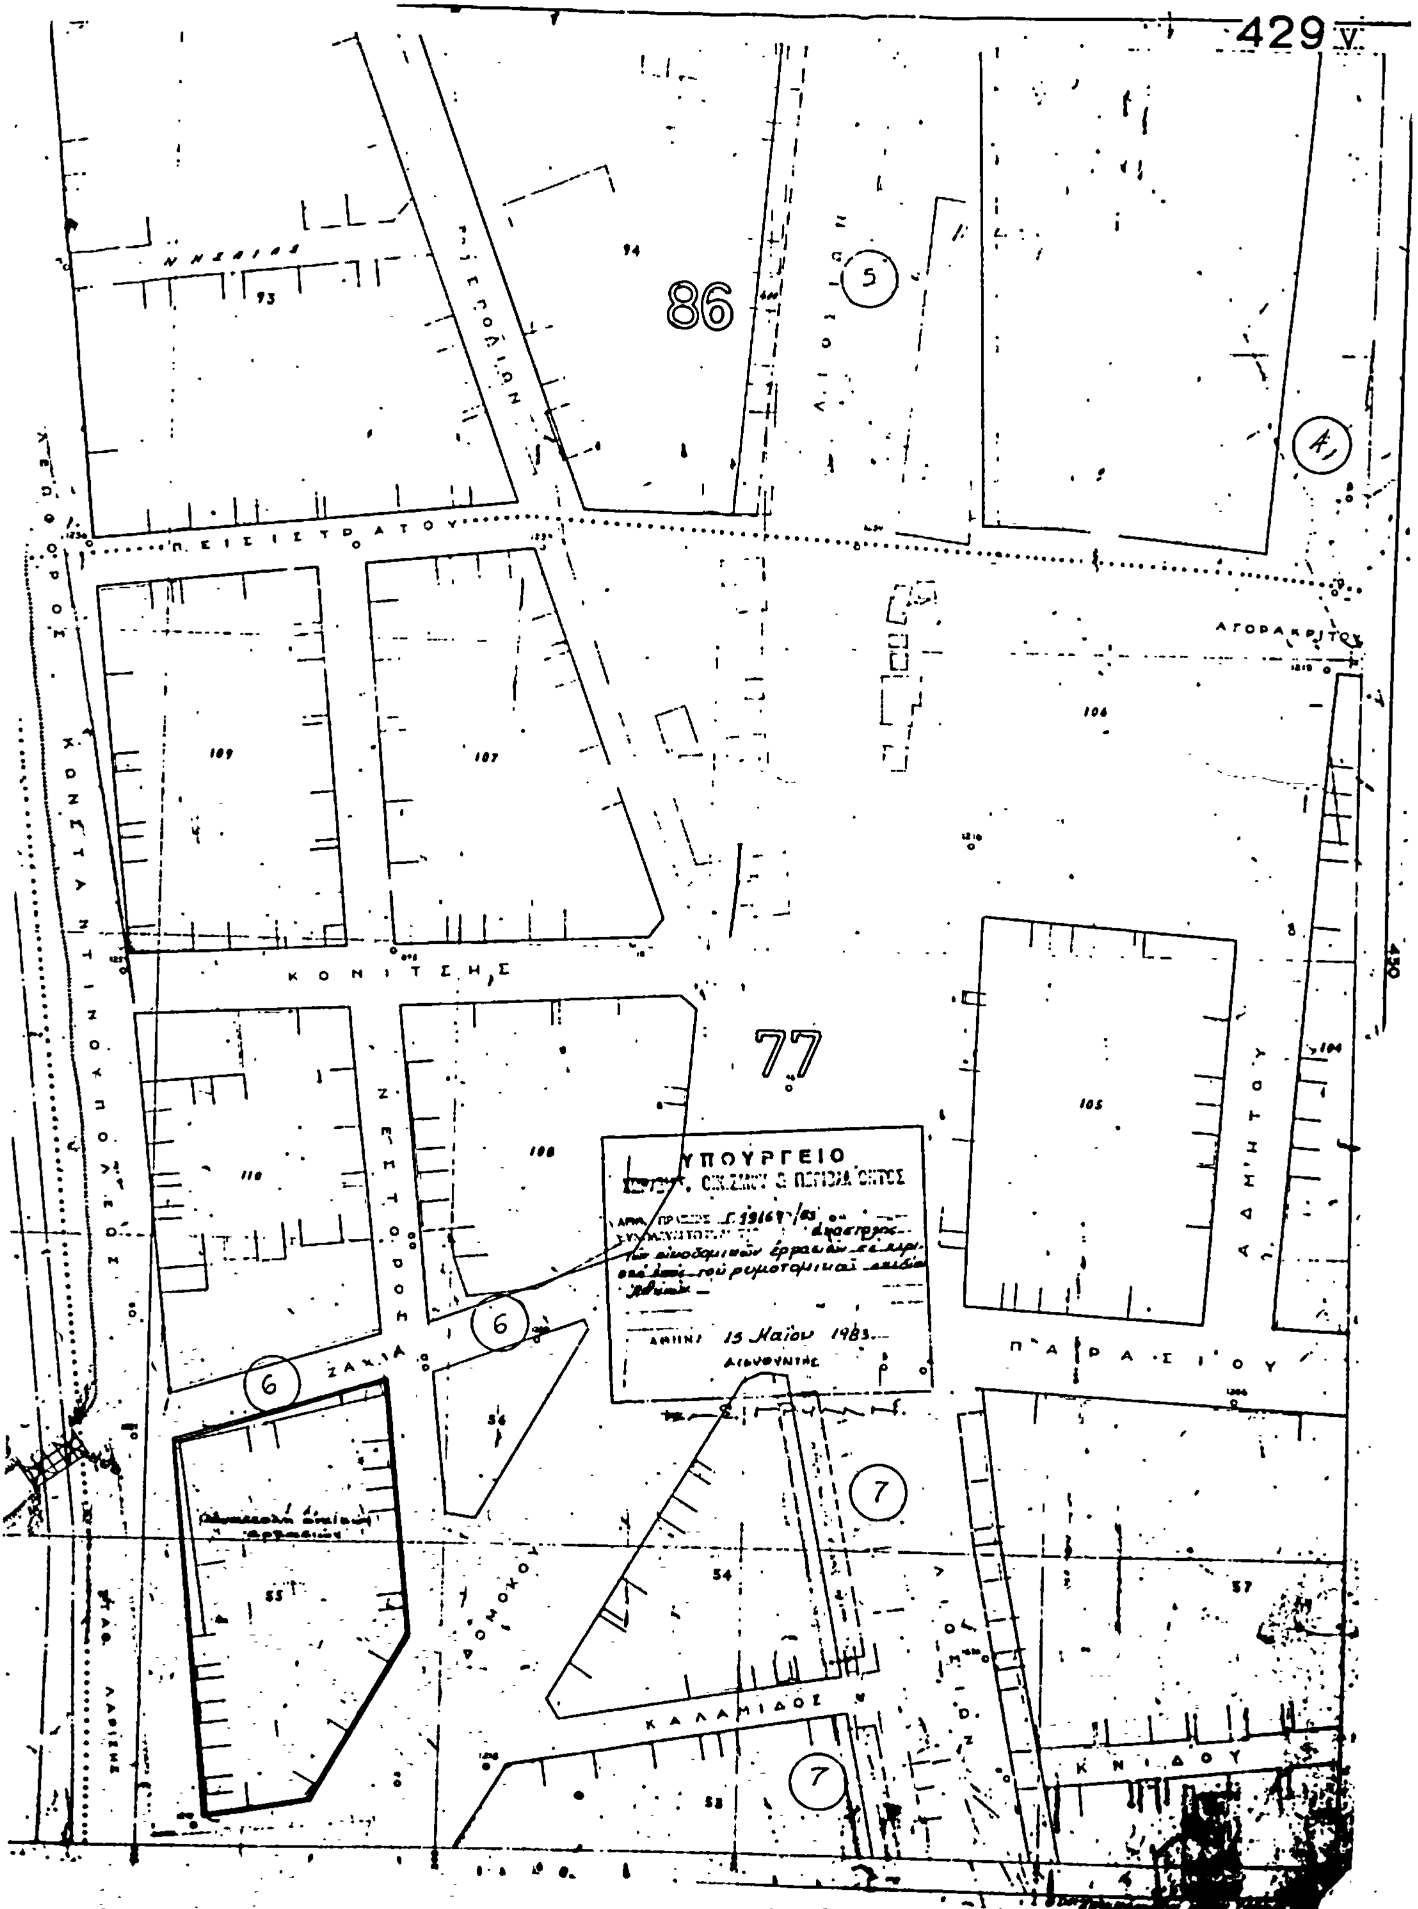
429
86
5
ΠΕΙΣΙΣΤΡΑΤΟΥ
ΑΓΟΡΑΚΡΙΤΟΥ
ΚΟΝΙΤΣΗΣ
77
ΝΕΣΤΟΡΟΣ
ΑΔΜΗΤΟΥ
ΠΑΡΑΣΙΟΥ
6
7
ΚΑΛΑΜΙΔΟΣ
ΚΝΙΔΟΥ
430
ΥΠΟΥΡΓΕΙΟ
ΑΘΗΝΑΙ 15 Μαΐου 1983
Ο ΔΙΕΥΘΥΝΤΗΣ

(2)

Αναστολή των οικοδομικών εργασιών σε περιοχή του ρυμοτομικού σχεδίου Ηρακλείου (Αττικής).

Ο ΠΡΟΕΔΡΟΣ ΤΗΣ ΕΛΛΗΝΙΚΗΣ ΔΗΜΟΚΡΑΤΙΑΣ

Έχοντας υπόψη :

1. Τις διατάξεις του από 17.7.1923 Ν. Δ/τος «περί σχεδίων πόλεων κ.λπ.» όπως μεταγενέστερα τροποποιήθηκαν και συμπληρώθηκαν και ειδικότερα τα άρθρα 8 και 85Α.
2. Τις διατάξεις του Ν. 1032/1980 «περί συστάσεως Υπουργείου Χωροταξίας, Οικισμού και Περιβάλλοντος»» (ΦΕΚ 57/Α) και ειδικότερα τα άρθρα 2, 3 και 7.
3. Την υπ' αριθ. 83/1983 γνωμοδότηση του Κεντρικού Συμβουλίου Χωροταξίας, Οικισμού και Περιβάλλοντος.
4. Την υπ' αριθ. 187/1983 γνωμοδότηση του Συμβουλίου της Επικρατείας, με πρόταση του Υπουργού Χωροταξίας, Οικισμού και Περιβάλλοντος, αποφασίζουμε :

Άρθρο 1.

Αναστέλλονται για έξη (6) μήνες οι οικοδομικές εργασίες και η χορήγηση οικοδομικών αδειών στα υπ' αριθ. 440, 441 και 443 οικοδομικά τετράγωνα του ρυμοτομικού σχεδίου Ηρακλείου (Αττικής) όπως φαίνεται να περικλείονται με κυανή γραμμή στο σχετικό πρωτότυπο διάγραμμα σε κλίμακα 1 : 2000, που θεωρήθηκε από τον Προϊστάμενο της Διευθύνσεως Πολεοδομικών Εφαρμογών με την υπ' αριθ.. Γ. 19169/1983 πράξη του και που συνοπτικό του αντίτυπο δημοσιεύεται με το παρόν Διάταγμα.

Άρθρο 2.

Η ισχύς του παρόντος Διατάγματος αρχίζει από τη δημοσίευσή του στην Εφημερίδα της Κυβερνήσεως.

Στον Υπουργό Χωροταξίας, Οικισμού και Περιβάλλοντος, αναθέτουμε τη δημοσίευση και εκτέλεση του παρόντος Διατάγματος.


Αθήνα, 23 Μαΐου 1983

Ο ΠΡΟΕΔΡΟΣ ΤΗΣ ΔΗΜΟΚΡΑΤΙΑΣ

ΚΩΝΣΤΑΝΤΙΝΟΣ Γ. ΚΑΡΑΜΑΝΛΗΣ

Ο ΥΠΟΥΡΓΟΣ ΧΩΡΟΤΑΞΙΑΣ, ΟΙΚΙΣΜΟΥ ΚΑΙ ΠΕΡΙΒΑΛΛΟΝΤΟΣ

ΑΝΤΩΝΙΟΣ ΤΡΙΤΣΗΣ

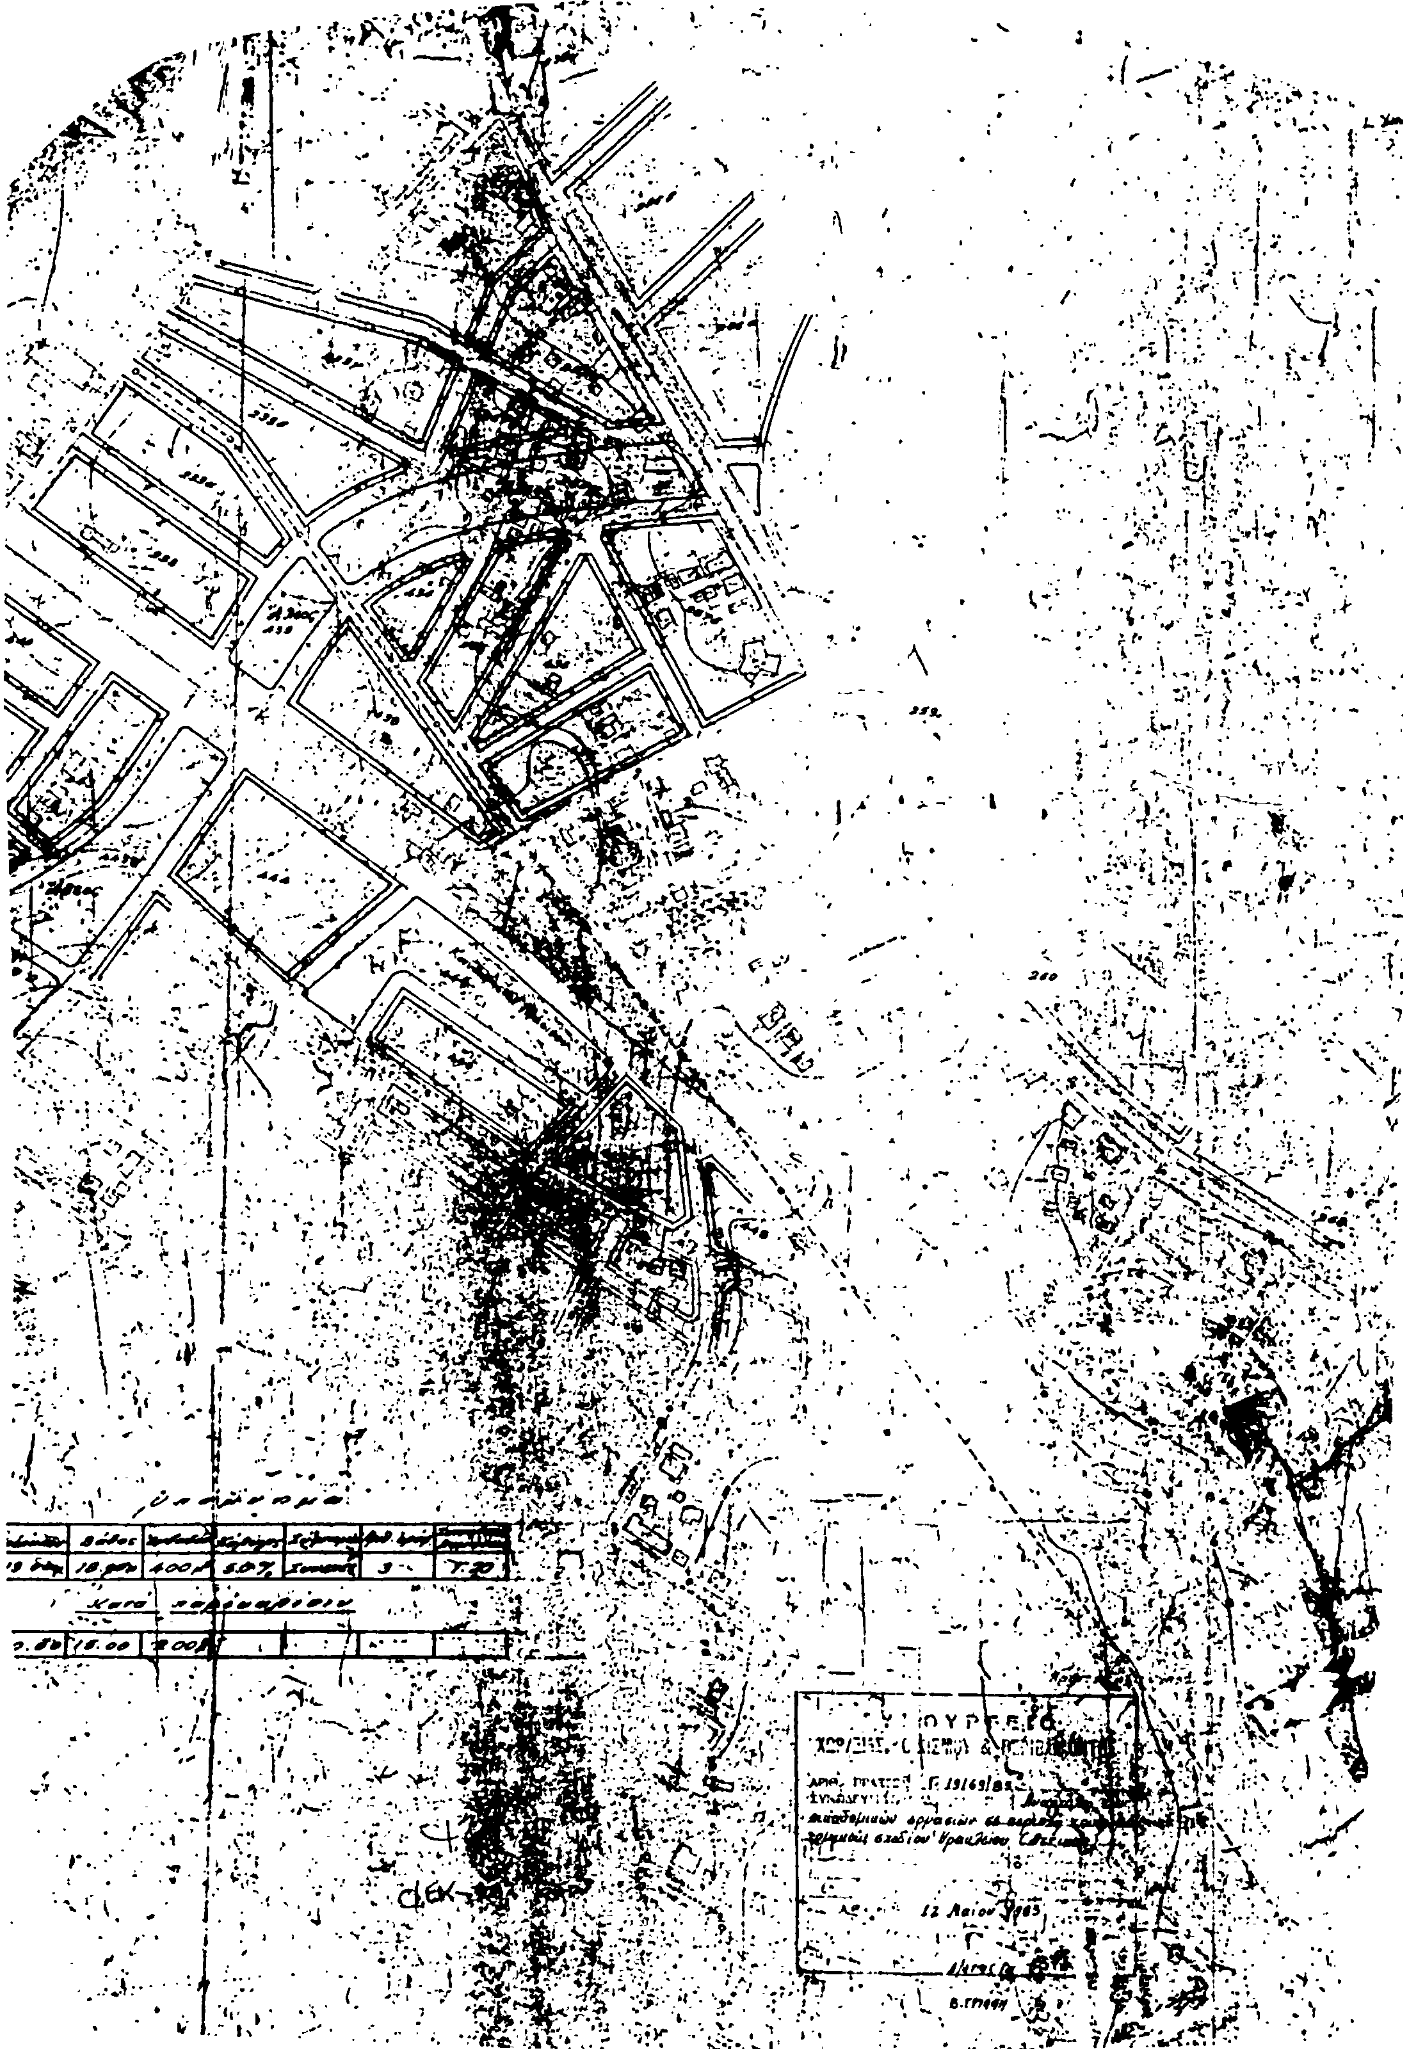

ΑΠΟΦΑΣΕΙΣ

Αριθ. Γ. 30316/1115 (3)

Τροποποίηση ρυμοτομικού σχεδίου Δήμου Θεσσαλονίκης.

Ο ΥΠΟΥΡΓΟΣ ΧΩΡΟΤΑΞΙΑΣ, ΟΙΚΙΣΜΟΥ ΚΑΙ ΠΕΡΙΒΑΛΛΟΝΤΟΣ

Έχοντας υπόψη:

1. Τις διατάξεις του Ν. Δ/τος της 17 Ιουλίου 1923 «περί σχεδίων πόλεων κ.λπ.», όπως μεταγενέστερα τροποποιήθηκαν και συμπληρώθηκαν και ειδικότερα τα άρθρα 3 και 70.
2. Το υπ' αριθ. 842/1980 Π. Δ/γμα «περί απλουστεύσεως της διαδικασίας κατά την έκδοσιν διοικητικών τινών πράξεων ατομικού χαρακτήρος επί αντικειμένων αρμοδιότητα Υπουργού Χωροταξίας, Οικισμού και Περιβάλλοντος»» (ΦΕΚ 208/Α).
3. Τις διατάξεις του Ν. 1032/1980 «περί συστάσεως Υπουργείου Χωροταξίας, Οικισμού και Περιβάλλοντος» (ΦΕΚ 57/Α) και ειδικότερα τα άρθρα 2, 3 και 7.
4. Την υπ' αριθ. 13905/721/20.4.82 (ΦΕΚ 218/Β), κοινή απόφαση των Υπουργών Προεδρίας Κυβερνήσεως και Χωροταξίας, Οικισμού και Περιβάλλοντος όπως τροποποιήθηκε και συμπληρώθηκε με την όμοια με αριθ. 45602/2138/22.10.82 (ΦΕΚ 825/Β) και ειδικότερα το άρθρο 3.
5. Την υπ' αριθ. Γ. 34279/2196/7.9.82 κοινή απόφαση των Υπουργών Προεδρίας Κυβερνήσεως και Χωροταξίας, Οικισμού και Περιβάλλοντος, (ΦΕΚ 677/Β/16.9.82) και ειδικότερα τὸ άρθρο 10.
6. Τις υπ' αριθ. 291/1982 και 886/1982 πράξεις του Δημοτικού Συμβουλίου Θεσσαλονίκης.
7. Την υπ' αριθ. 54/29.3.83 γνωμοδότηση του Συμβουλίου Χωροταξίας, Οικισμού και Περιβάλλοντος, του Νομού Θεσσαλονίκης, αποφασίζουμε :

Εγκρίνεται η τροποποίηση του ρυμοτομικού σχεδίου Θεσσαλονίκης, στο οικοδομικό τετράγωνο που περικλείεται από τις οδούς Περδίκα, Κλεάνθους, Πάρνηθος και Υμηττού, με το χαρακτηρισμό τμήματός του με στοιχεία Α, Β, Γ, Δ, Α ως χώρου πρασίνου καθώς και η δημιουργία πεζοδρόμου, όπως φαίνεται στο σχετικό πρωτότυπο διάγραμμα σε κλίμακα 1 : 500 που θεωρήθηκε από τον Προϊστάμενο της Διεύθυνσης Πολεοδομικών Εφαρμογών με την υπ' αριθμ. Γ. 30316/1983 πράξη του και που αντίτυπό του δημοσιεύεται συνοπτικά με την παρούσα απόφαση.

Η ισχύς της παρούσας απόφασης αρχίζει από τη δημοσίευσή της στην Εφημερίδα της Κυβερνήσεως.


Αθήνα, 18 Μαΐου 1983

Ο ΥΠΟΥΡΓΟΣ

ΑΝΤΩΝΙΟΣ ΤΡΙΤΣΗΣ

ΔΗΜΟΣ ΘΕΣΣΑΛΟΝΙΚΗΣ χλ. 1:500

Περιοχή 8

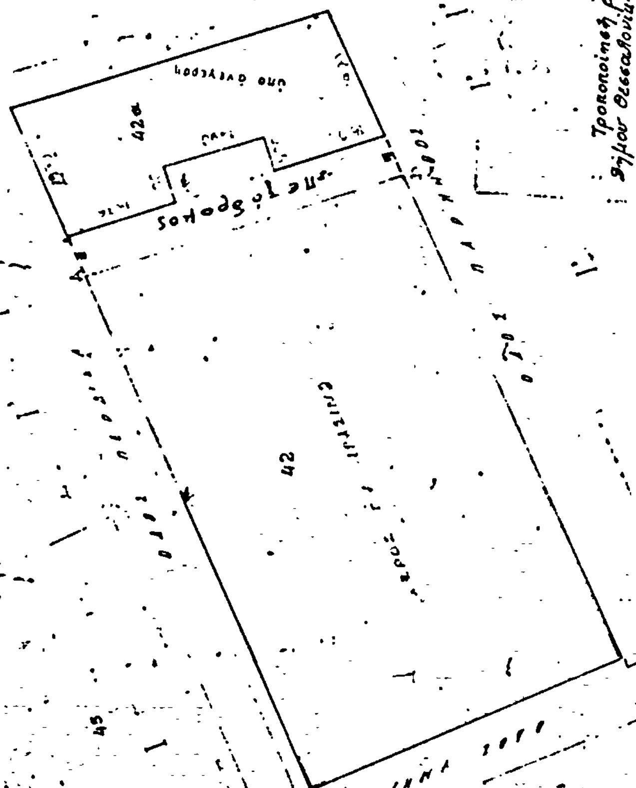

Αριθ. Γ. 30320/1143 (4)

Αναστολή των οικοδομικών εργασιών στην παραλιακή περιοχή Βουλιαγμένης — Σουνίου.

Ο ΥΠΟΥΡΓΟΣ ΧΩΡΟΤΑΞΙΑΣ, ΟΙΚΙΣΜΟΥ ΚΑΙ ΠΕΡΙΒΑΛΛΟΝΤΟΣ

Έχοντας υπόψη :

1. Τις διατάξεις του από 17.7.1923 Ν. Δ/τος «περί σχεδίων πόλεων κ.λπ.» όπως μεταγενέστερα τροποποιήθηκαν και συμπληρώθηκαν και ειδικότερα την παράγραφο 2 του άρθρου 8 όπως η παράγραφος αυτή προστέθηκε με το άρθρου 1 του Ν. 551/1977 (ΦΕΚ 68/Α').

2. Την υπ' αριθ. 13902/689/15.4.82 απόφαση του Υπουργού Χωροταξίας, Οικισμού και Περιβάλλοντος για «Μεταβίβαση εξουσίας του Υπουργού Χωροταξίας, Οικισμού και Περιβάλλοντος στον Γενικό Γραμματέα του Υπουργείου, τους Δ/ντάς και τους Τμηματάρχες για την υπογραφή «Εντολή Υπουργού» αποφάσεων, εγγράφων και λοιπών διοικητικών πράξεων» (ΦΕΚ 188/Β/20.4.1982).

3. Τις διατάξεις του Ν. 1032/1980 «περί συστάσεως Υπουργείου Χωροταξίας, Οικισμού και Περιβάλλοντος» (ΦΕΚ 57/Α) και ειδικότερα τα άρθρα, 2, 3 και 7., αποφασίζουμε :

Απαγορεύονται για τρείς (3) μήνες οι οικοδομικές εργασίες και η χορήγηση οικοδομικών αδειών στην εκτός του ρυμοτομικού σχεδίου παραλιακή περιοχή Βουλιαγμένης — Σουνίου, που καθορίστηκαν ζώνες δομήσεως με το από 27.5.1978 Π. Δ/γμα «περί καθορισμού ζωνών δομήσεως και των όρων δομήσεως της παραλιακής περιοχής Βουλιαγμένης — Σουνίου» (ΦΕΚ 263/Δ/1978), όπως φαίνεται να περικλείεται από τη θάλασσα και την κυανή γραμμή στο σχετικό πρωτότυπο διάγραμμα σε κλίμακα 1 : 50.000 που θεωρήθηκε από τον Προϊστάμενο της Διεύθυνσης Πολεοδομικών Εφαρμογών με την αριθ. Γ. 30320/1983 πράξη του και που συνοπτικό του αντίτυπο δημοσιεύεται με την παρούσα απόφαση.

Η ισχύς της απόφασης αυτής αρχίζει από τη δημοσιευσή της στην Εφημερίδα της Κυβερνήσεως.

Αθήνα, 23 Μαΐου 1983

Ο Γενικός Γραμματέας
ΓΙΑΝΝΗΣ ΚΑΛΑΝΤΙΔΗΣ

